

INWESTOR: DUON Dystrybucja S.A. – Wysogotowo ul. Serdeczna 8, 62-081 Przeźmierowo

NAZWA INWESTYCJI: BUDOWA SIECI GAZOWEJ ŚR/C

NA TERENIE MIASTA KROŚNIEWICE – ETAP III

ADRES OBIEKTU BUDOWIANEGO:

Jedn. ewid.: 100204_4 Krośnice Miasto, Obręb:0001 KROŚNIEWICE dz. nr: 5, 8/1, 15, 19/11, 47, 71, 326/2, 326/3, 326/4, 328, 696, 701, 704, 707, 714, 729.

NAZWA OBIEKTU BUDOWIANEGO:

SIEĆ GAZOWA ŚR/C

TYTUŁ:

PLAN ORIENTACYJNY

PROJEKTANT w szczególności inspekcji w zakresie sieci:

mgr inż. Małgorzata Warchołajska

PODPIS

NR UPR.:

34/2003/Z6

STADIUM:

PROJEKT BUDOWLANY

(branża ogólna)

SPRAWDZIC w szczególności inżynierskiej br. specjalnej:

mgr inż. Joanna Siargiej

NR UPR.:

4/89/Z6

(branża ogólna)

SKALA:

1:4000

NR PROJEKTU:

-

DATA:

Marzec 2018r.

ASISTENT PROJEKTANTA:

mgr inż. Anna Szuszkiewicz

NR WERSJI:

-

NR ZLEGENIA:

4/2017

ASISTENT PROJEKTANTA:

mgr inż. Marta Konecka

NR RYSUNKU:

0

ASISTENT PROJEKTANTA:


mgr inż. Damian Lukomski

NR WERSJI:

-

NR RYSUNKU:

0

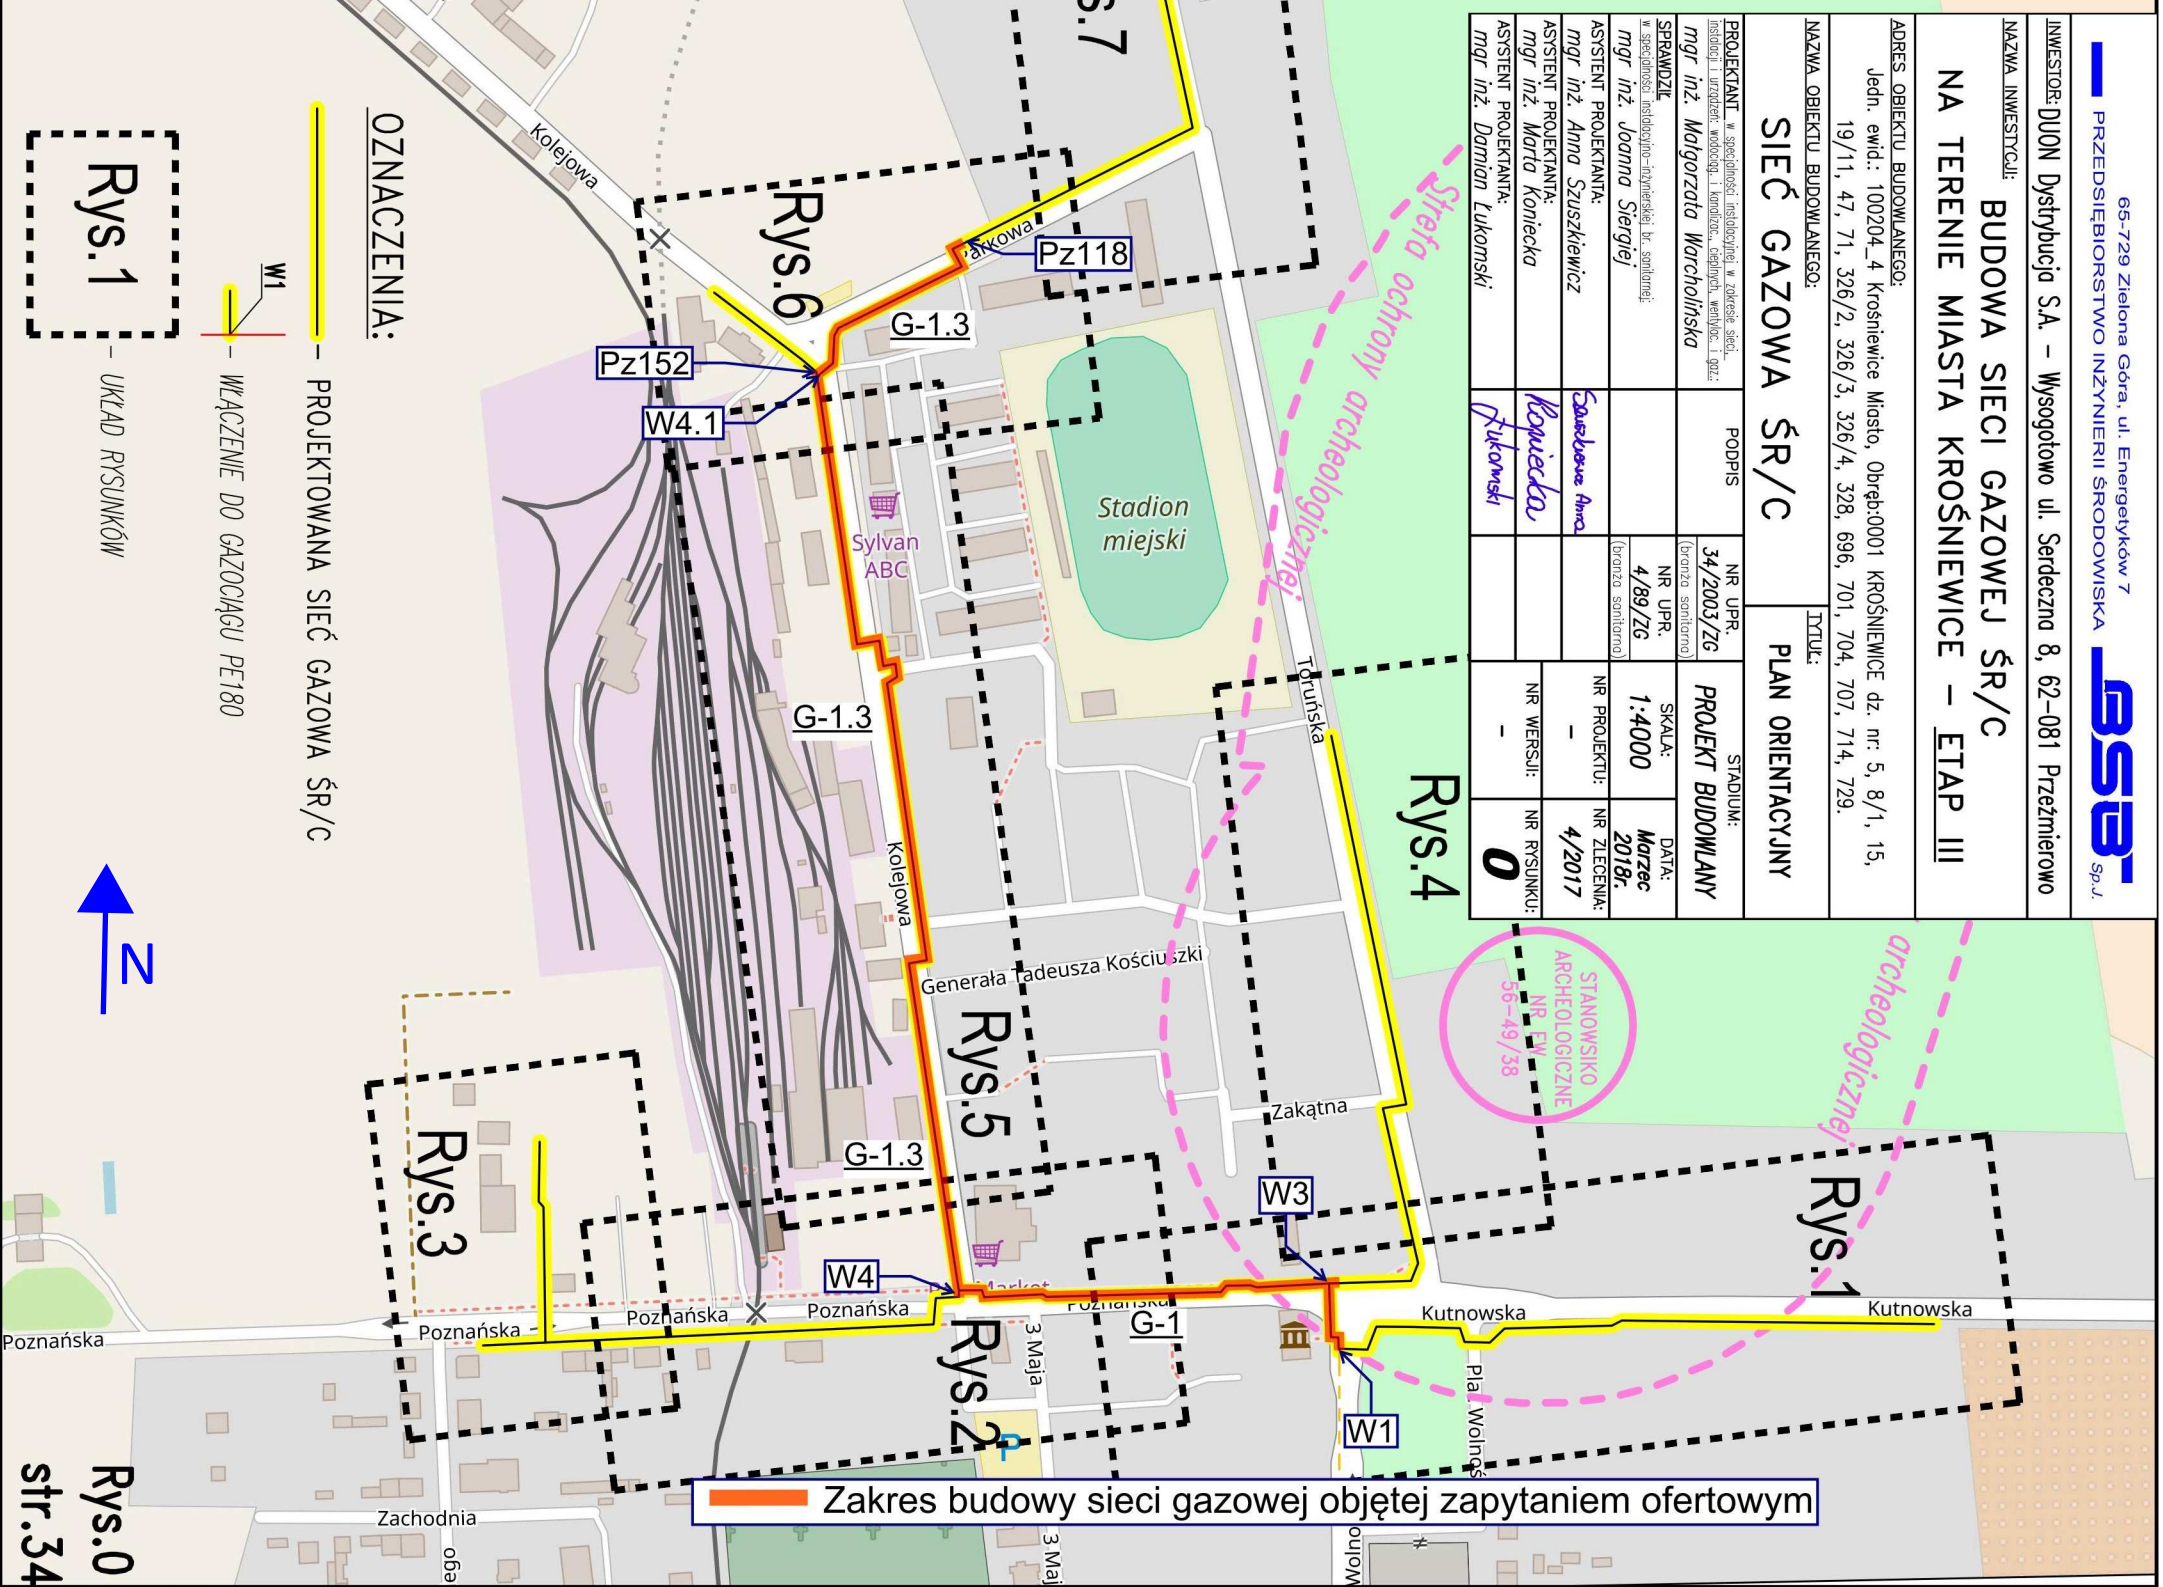


OZNACZENIA:

 PROJEKTOWANA SIEĆ GAZOWA ŚR/C

 W1
 WŁĄCZENIE DO GAZOCIĄGU PE180

Rys. 1

UKŁAD RYSUNKÓW

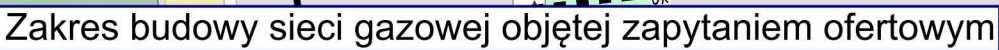
 Zakres budowy sieci gazowej objętej zapytaniem ofertowym